
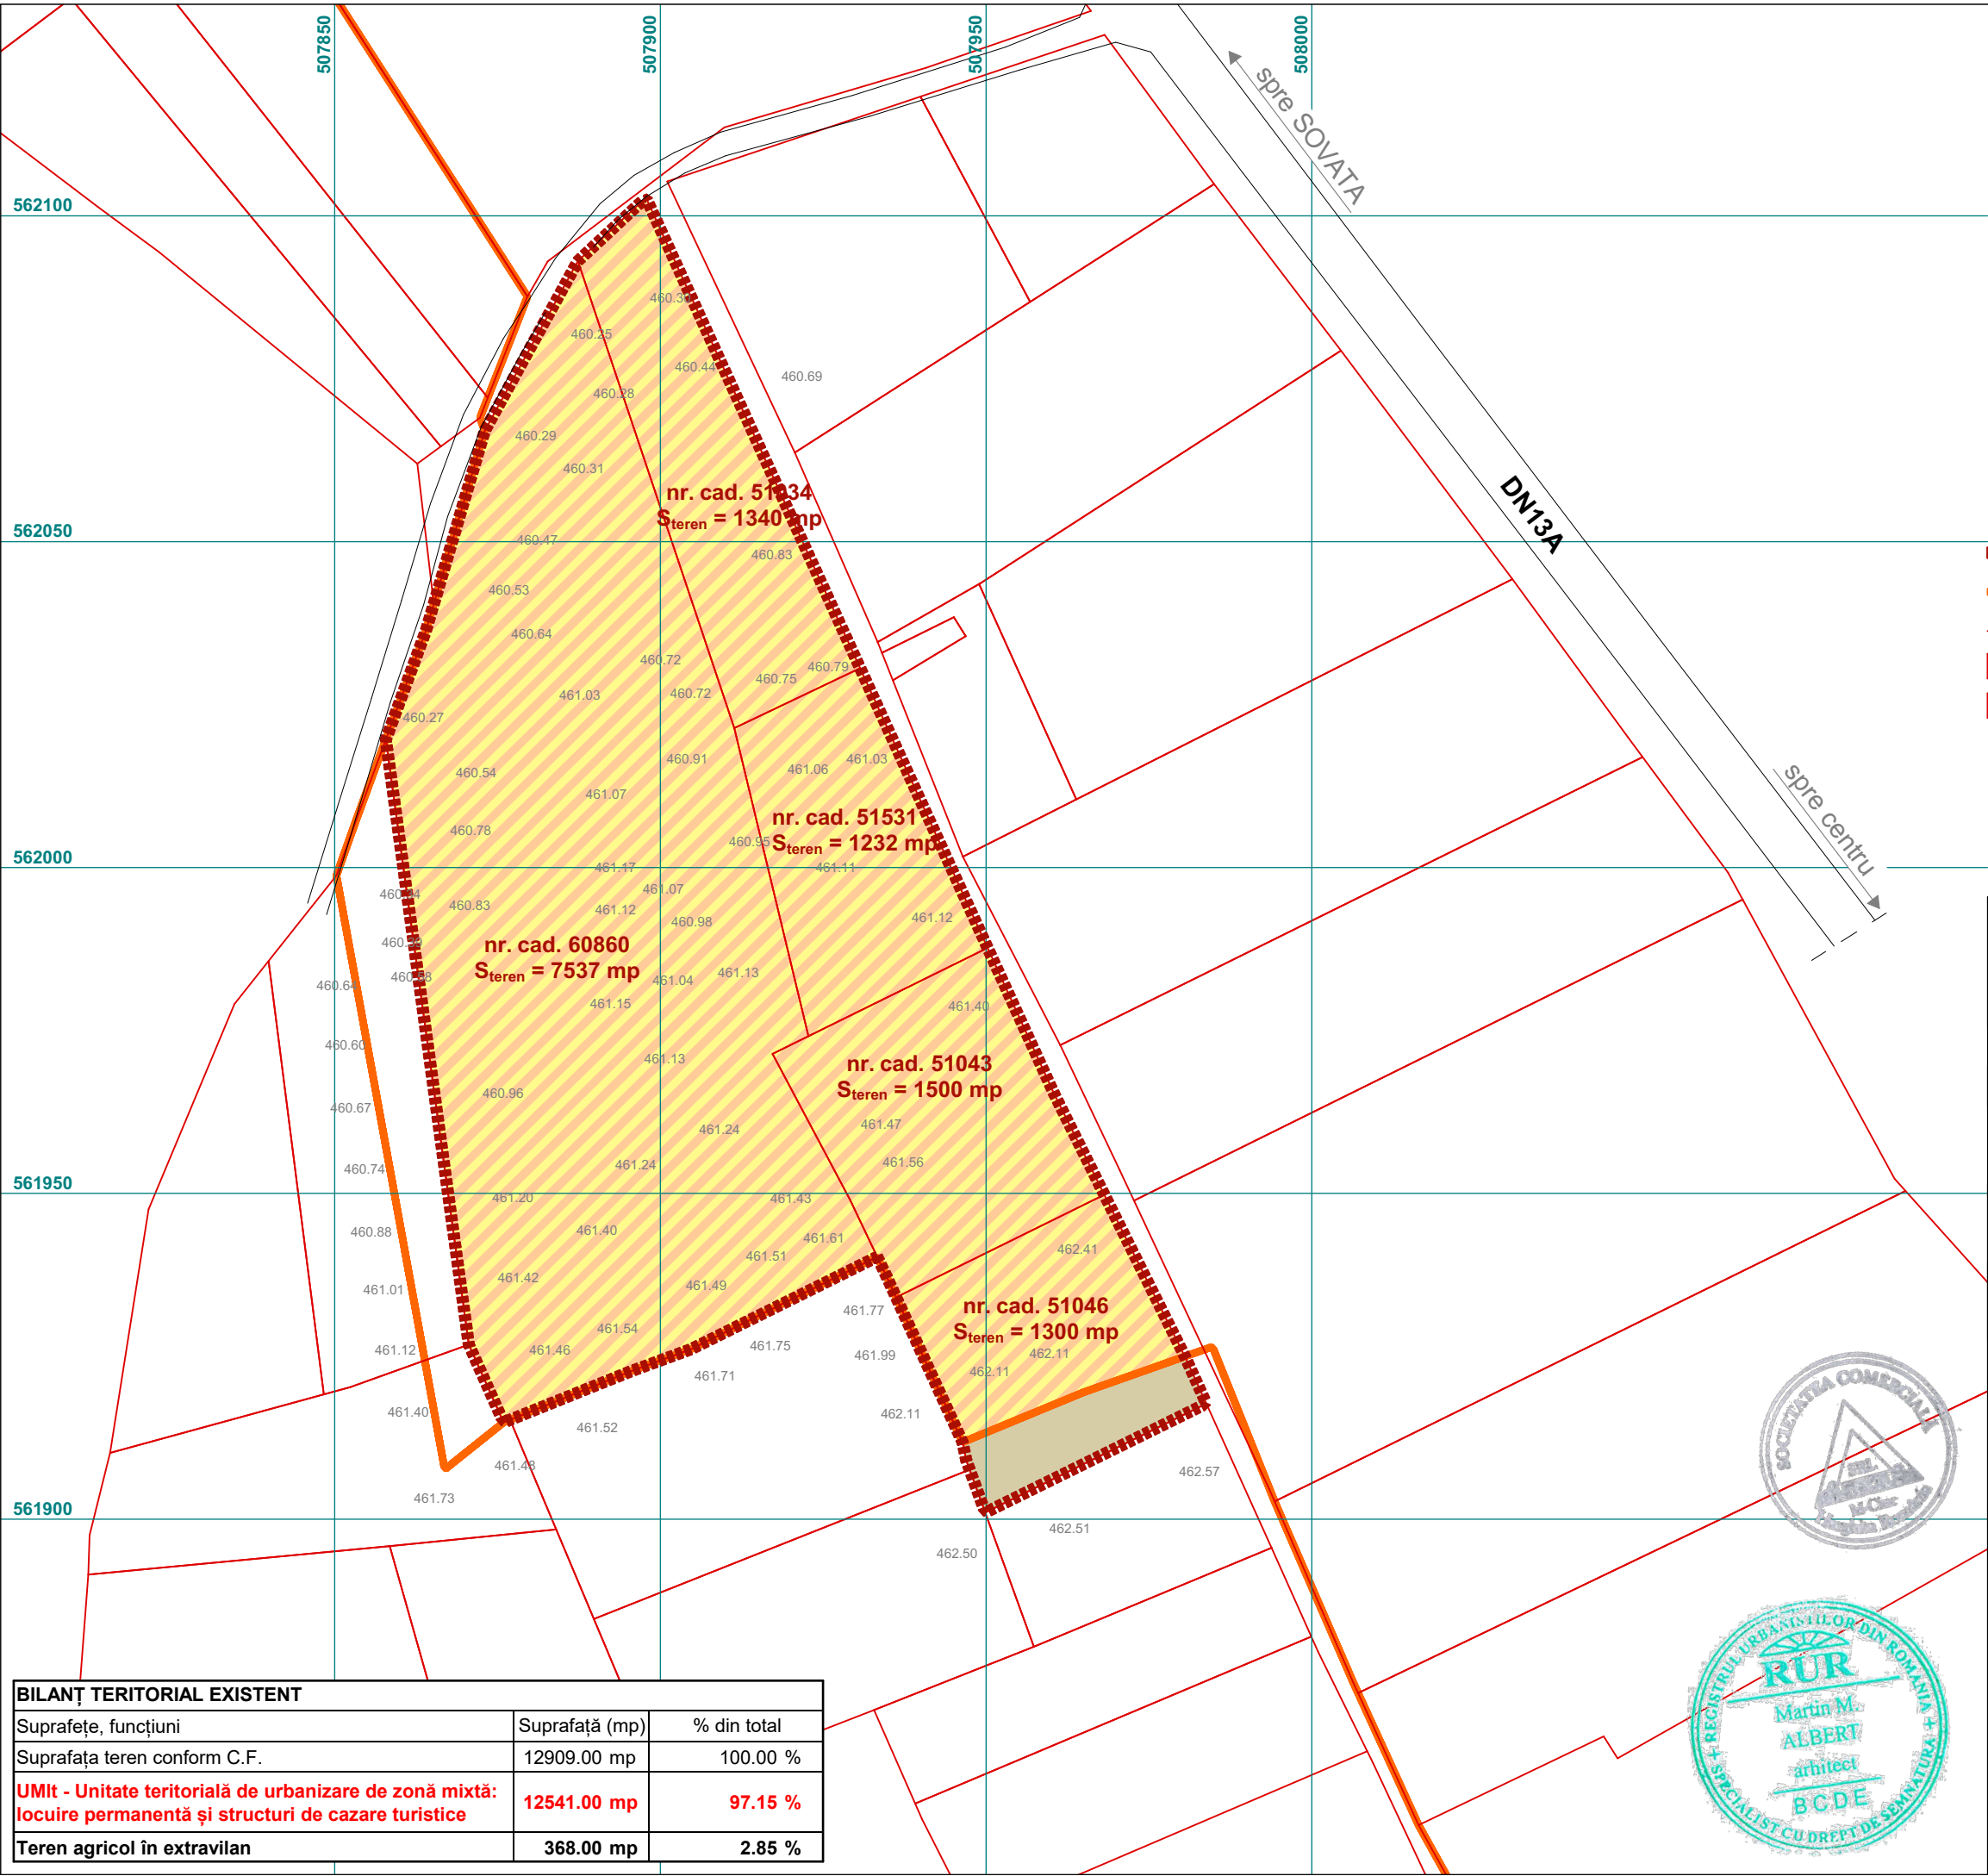
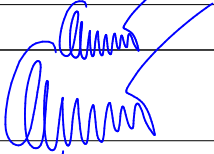


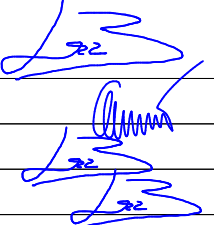

LEGENDA

- limita zona studiată
- limita intravilan existent
- limita parcela
- teren agricol în extravilan
- UMit - unitate teritorială de urbanizare de zonă mixtă: locuire permanentă și structuri de cazare turistice

Proiectant general: S.C. ARHITECTURA S.R.L. Miercurea-Ciuc, str. Zöld Péter nr. 19, jud. Harghita, tel: 0744593694				
specificație		nume		semnătura
Șef proiect:		arh. ALBERT Martin		
Atestat R.U.R. B, C, D, E		arh. ALBERT Martin		
Atestat R.U.R. D _{z1} , D _{z2} , E		arh. LÁSZLÓ Beáta		
Proiectat:		arh. ALBERT Martin		
		arh. LÁSZLÓ Beáta		
Proiect CAD:		arh. LÁSZLÓ Beáta		
Beneficiar: Moga István				
Titlu proiect: ELABORARE PLAN URBANISTIC ZONAL ÎN VEDEREA REGLEMENTĂRII TERENULUI DIN PUNCT DE VEDERE URBANISTIC				
Amplasament: com. Praid, sat. Praid nr. fn. - intravilan				
Titlu planșa: ZONIFICARE FUNCȚIONALĂ EXISTENTĂ				
Proiect nr. 2094/2025	Faza: P.U.Z.	Data: februarie 2026	Scara: 1:1000	Planșa: U-02

BILANȚ TERITORIAL EXISTENT

Suprafețe, funcțiuni	Suprafață (mp)	% din total
Suprafața teren conform C.F.	12909.00 mp	100.00 %
UMit - Unitate teritorială de urbanizare de zonă mixtă: locuire permanentă și structuri de cazare turistice	12541.00 mp	97.15 %
Teren agricol în extravilan	368.00 mp	2.85 %