


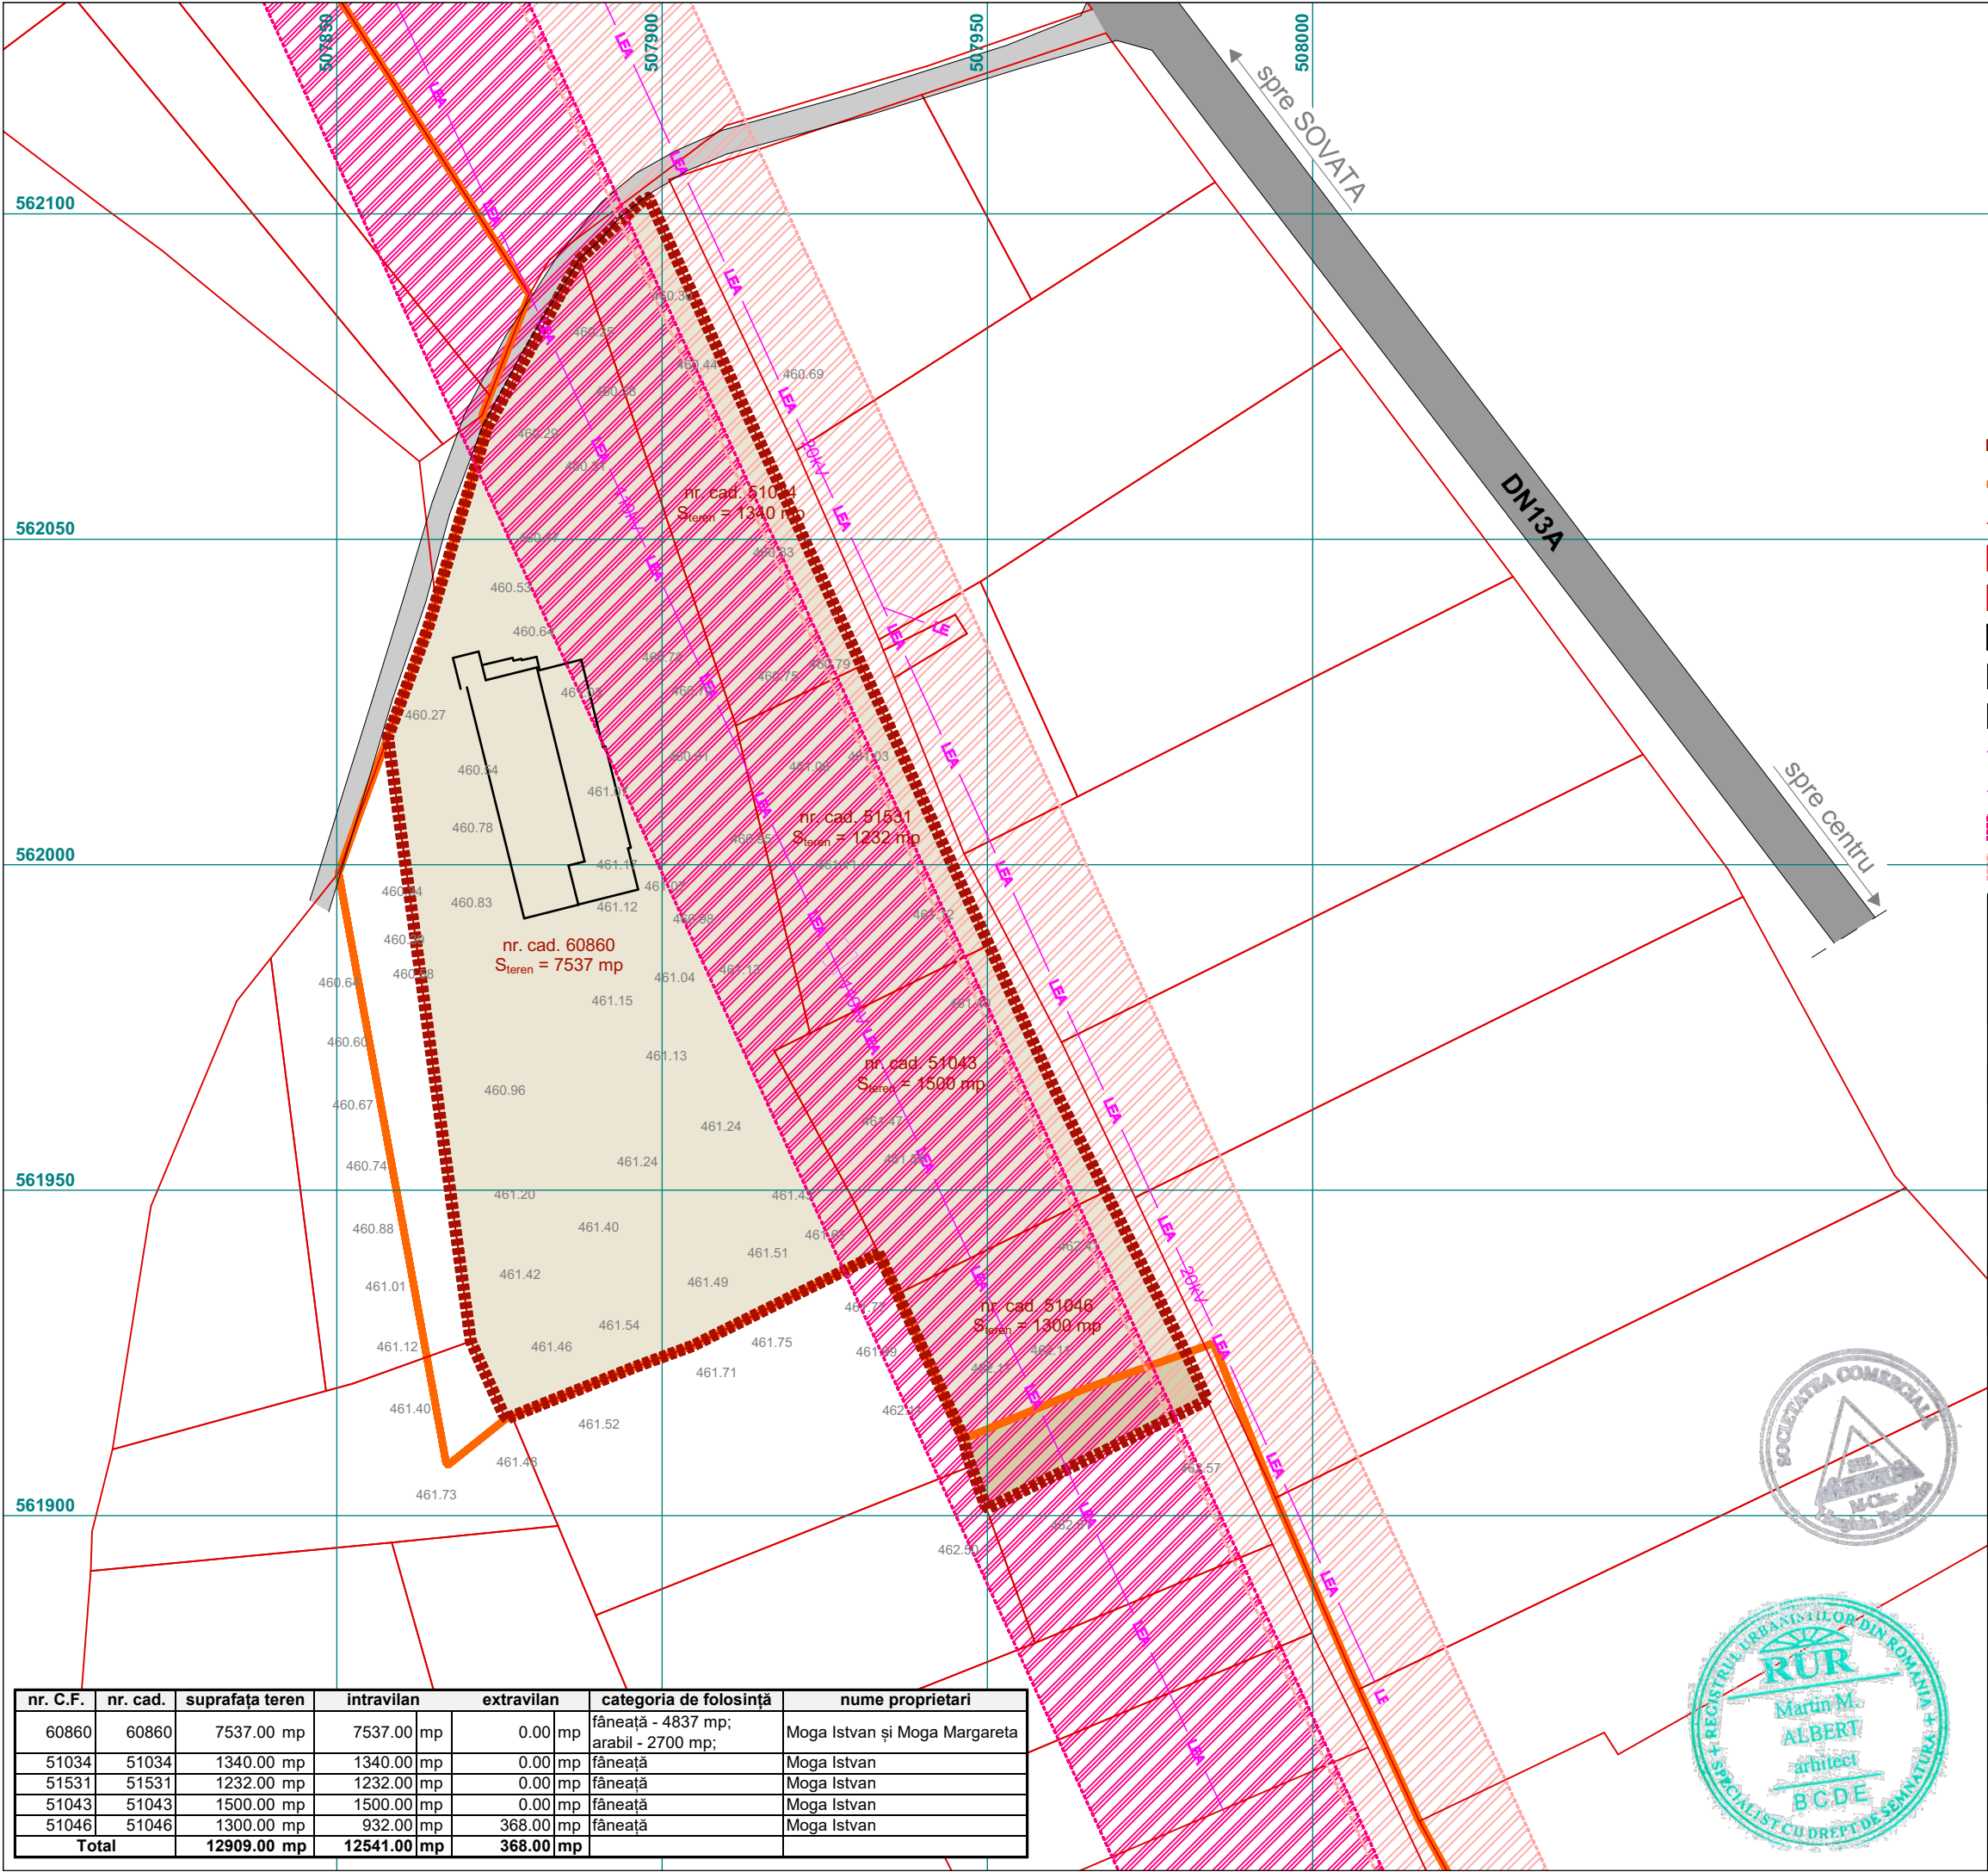

LEGENDA

- limita zona studiată
- limita intravilan existent
- limita parcela
- teren agricol în extravilan
- teren agricol în intravilan
- construcții existente
- drum național
- drum de câmp
- LEA - linie electrică aeriană de 110 kV
- LEA - linie electrică aeriană de 20 kV
- zona de protecție LEA 110kV - 37m
- zona de protecție LEA20kV - 24m

Proiectant general:
S.C. ARHITECTURA S.R.L.
Miercurea-Ciuc, str. Zöld Péter nr. 19, jud. Harghita, tel: 0744593694

specificație	nume	semnătura
Șef proiect:	arh. ALBERT Martin	
Atestat R.U.R. B, C, D, E	arh. ALBERT Martin	
Atestat R.U.R. D _{z1} , D _{z2} , E	arh. LÁSZLÓ Beáta	
Proiectat:	arh. ALBERT Martin	
	arh. LÁSZLÓ Beáta	
Proiect CAD:	arh. LÁSZLÓ Beáta	

Beneficiar:
Moga István

Titlu proiect:
**ELABORARE PLAN URBANISTIC ZONAL ÎN VEDEREA
REGLEMENTĂRII TERENULUI DIN PUNCT DE VEDERE
URBANISTIC**

Amplasament:
com. Praid, sat. Praid nr. fn. - intravilan

Titlu planșa:
SITUAȚIA EXISTENTĂ ȘI DISFUNCȚIONALITĂȚI

Proiect nr. 2094/2025	Faza: P.U.Z.	Data: februarie 2026	Scara: 1:1000	Planșa: U-03
--------------------------	-----------------	-------------------------	------------------	-----------------

nr. C.F.	nr. cad.	suprafața teren	intravilan	extravilan	categoria de folosință	nume proprietari
60860	60860	7537.00 mp	7537.00 mp	0.00 mp	fânață - 4837 mp; arabil - 2700 mp;	Moga Istvan și Moga Margareta
51034	51034	1340.00 mp	1340.00 mp	0.00 mp	fânață	Moga Istvan
51531	51531	1232.00 mp	1232.00 mp	0.00 mp	fânață	Moga Istvan
51043	51043	1500.00 mp	1500.00 mp	0.00 mp	fânață	Moga Istvan
51046	51046	1300.00 mp	932.00 mp	368.00 mp	fânață	Moga Istvan
Total		12909.00 mp	12541.00 mp	368.00 mp		