


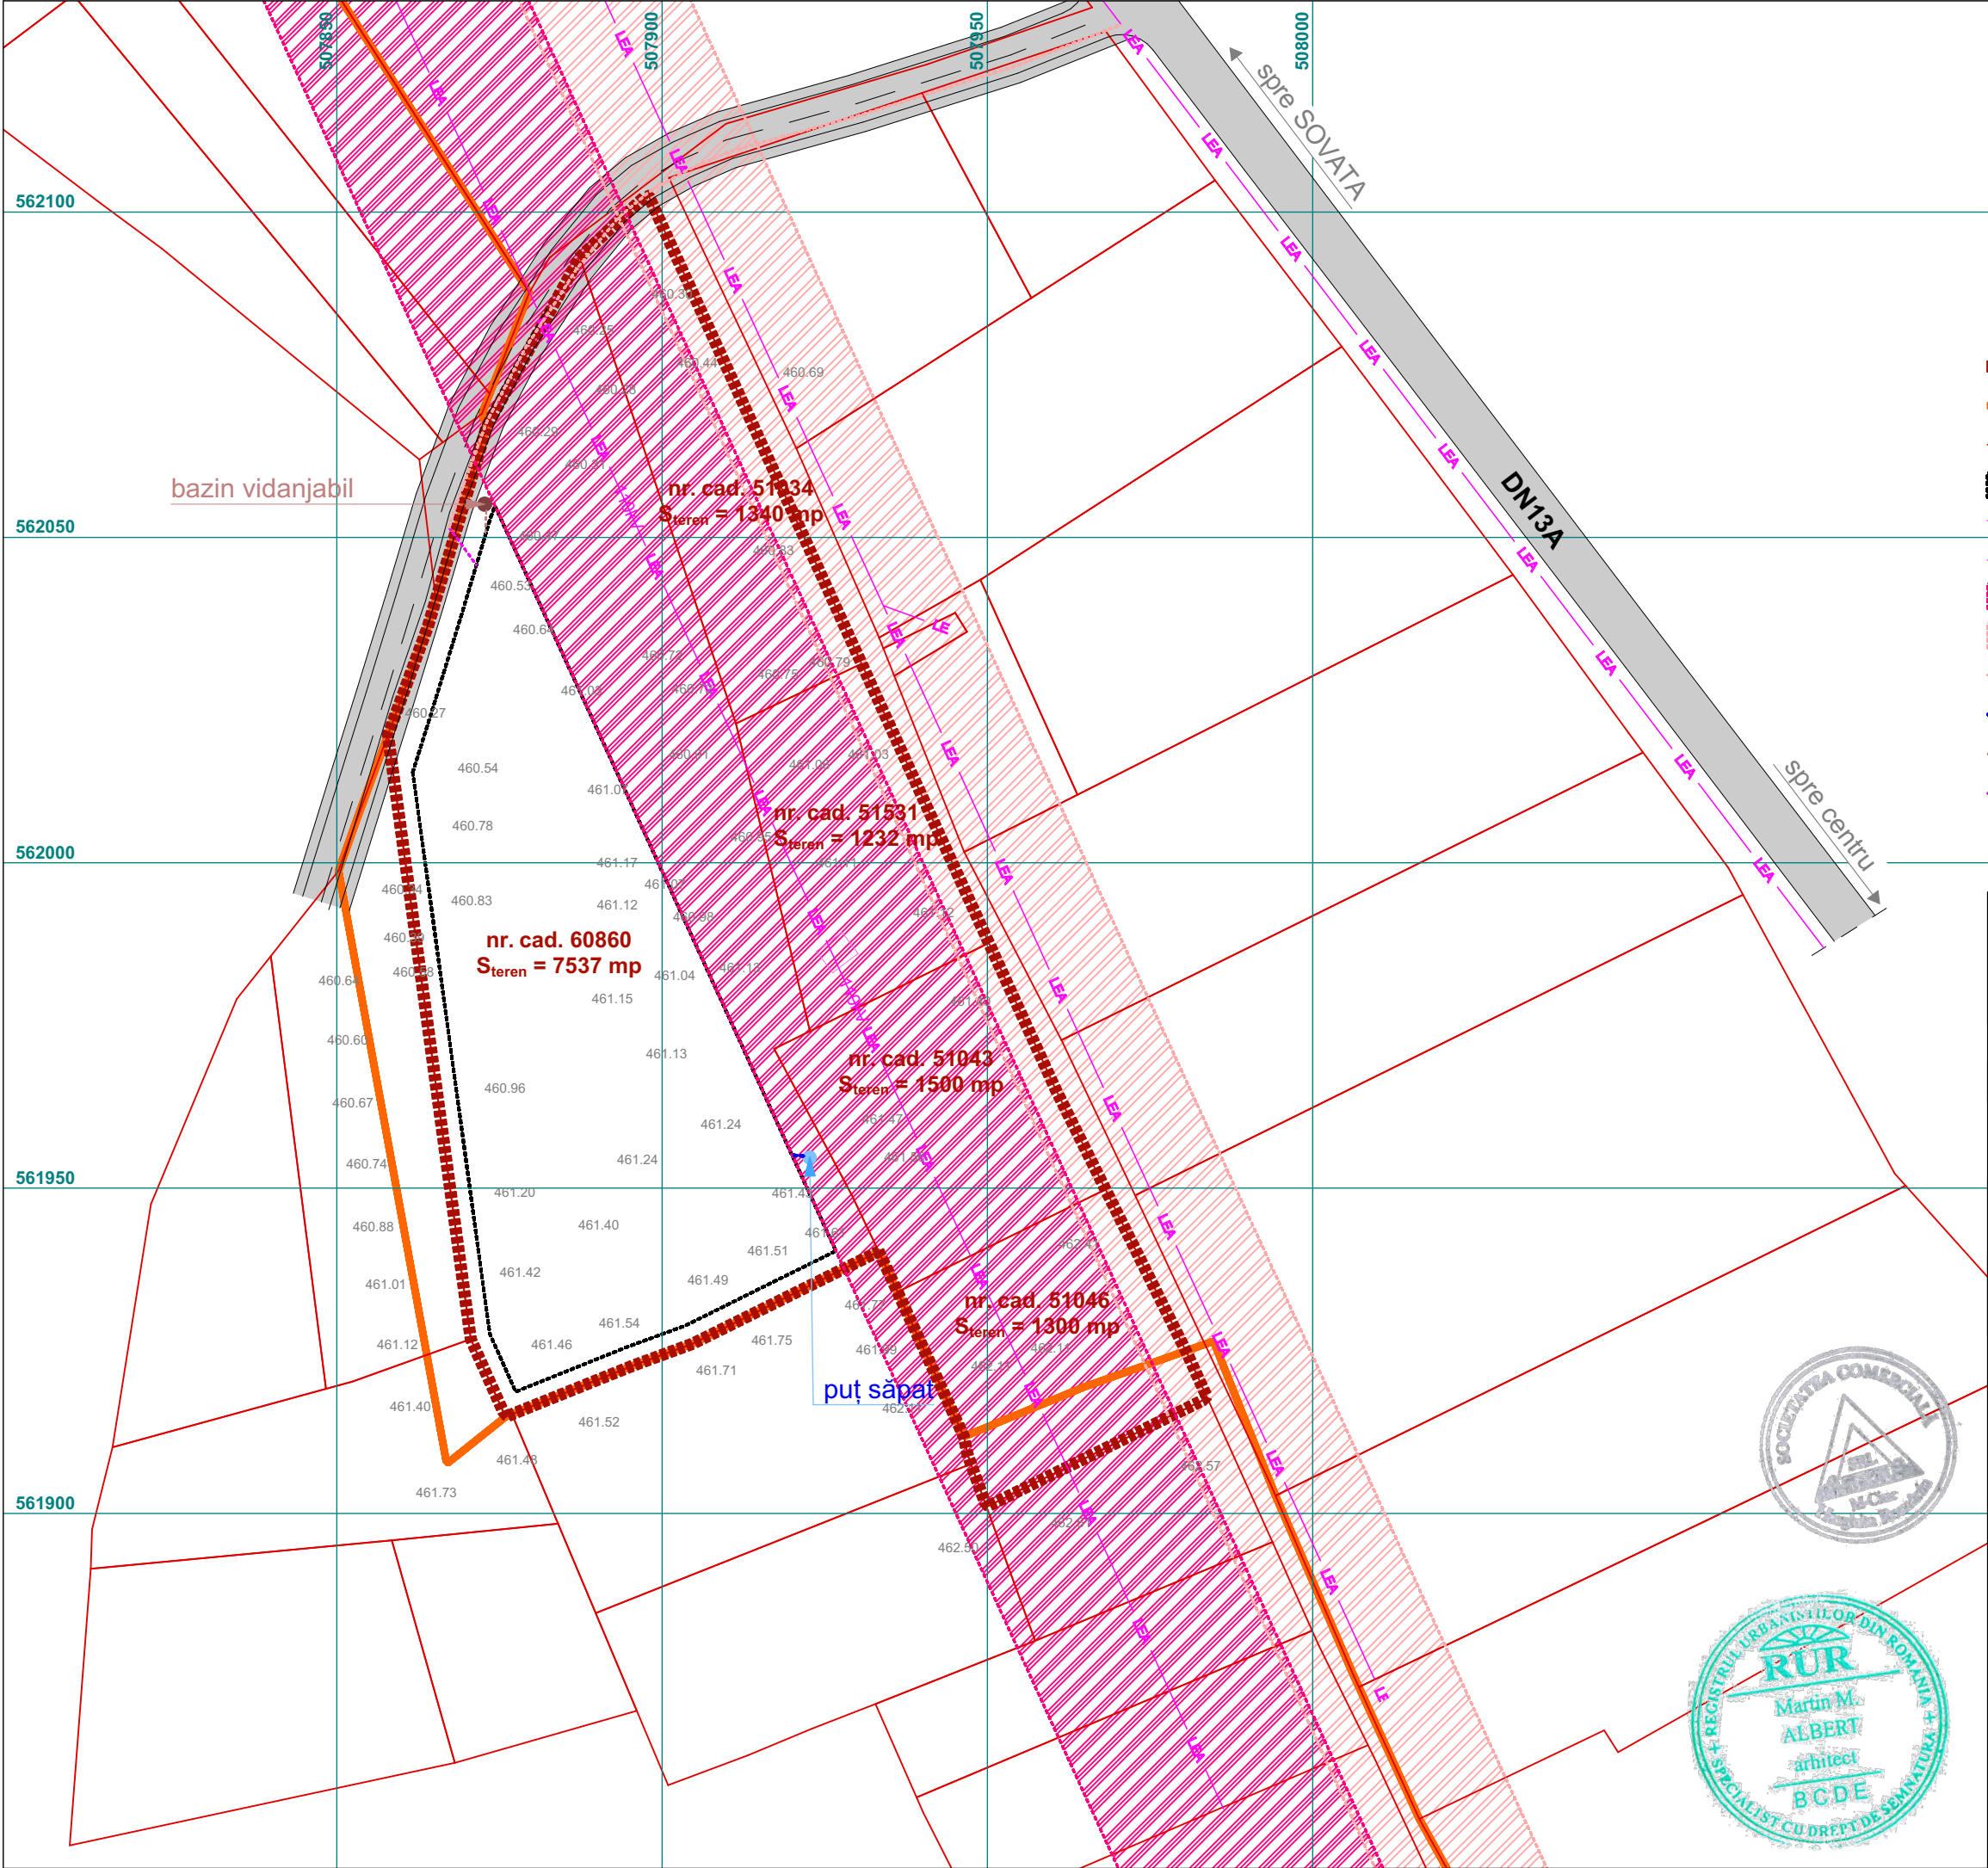

LEGENDA

- limita zona studiată
- limita intravilan existent
- limita parcela
- zonă de construibilitate
- LEA - linie electrică aeriană de 110kV
- LEA - linie electrică aeriană de 20kV
- zonă de protecție LEA110kV
- zonă de protecție LEA20kV
- extindere linie electrică subterană
- racord apă potabilă
- racord canal menajer
- racord electric

Proiectant general:
S.C. ARHITECTURA S.R.L.
Miercurea-Ciuc, str. Zöld Péter nr. 19, jud. Harghita, tel: 0744593694

specificație	nume	semnătura
Șef proiect:	arh. ALBERT Martin	
Atestat R.U.R. B, C, D, E	arh. ALBERT Martin	
Atestat R.U.R. D _{z1} , D _{z2} , E	arh. LÁSZLÓ Beáta	
Proiectat:	arh. ALBERT Martin	
	arh. LÁSZLÓ Beáta	
Proiect CAD:	arh. LÁSZLÓ Beáta	

Beneficiar:
Moga István

Titlu proiect:
**ELABORARE PLAN URBANISTIC ZONAL ÎN VEDEREA
REGLEMENTĂRII TERENULUI DIN PUNCT DE VEDERE
URBANISTIC**

Amplasament:
com. Praid, sat. Praid nr. fn. - intravilan

Titlu planșa:
REGLEMENTĂRI TEHNICO-EDILITARE PROPUSE

Proiect nr. 2094/2025	Faza: P.U.Z.	Data: februarie 2026	Scara: 1:1000	Planșa: U-05
--------------------------	-----------------	-------------------------	------------------	-----------------